


FAIXA DA ELETROPAULO - ATUAL E.P.T.E.



PAULO BORGES CARNEIRO MONTEIRO

PAULO BORGES CARNEIRO MONTEIRO

Residência

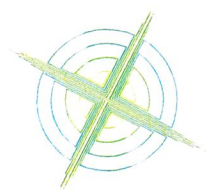

Arq. José Clóvis Barboza Marcondes
Secretário de Planejamento
e Meio Ambiente
CAU A 10161-3

Empresa atualmente instalada - Centro de distribuição do Supermercado Simpatia

Empresa atualmente instalada
ABC Transportes Coletivos SA

Empresa atualmente instalada - Julio Simões Logística - JSL

Empresa atualmente instalada:
Igreja da Cidade de Caçapava

Empresa atualmente instalada:
Prédio de Hotel em Construção


Alameda Augusto Franco 101,00m

ABC Transportes Coletivos SA 54,54m

Empresa de Ônibus Passarela

170,67m

Rua Luiz Pelicci 142,00m

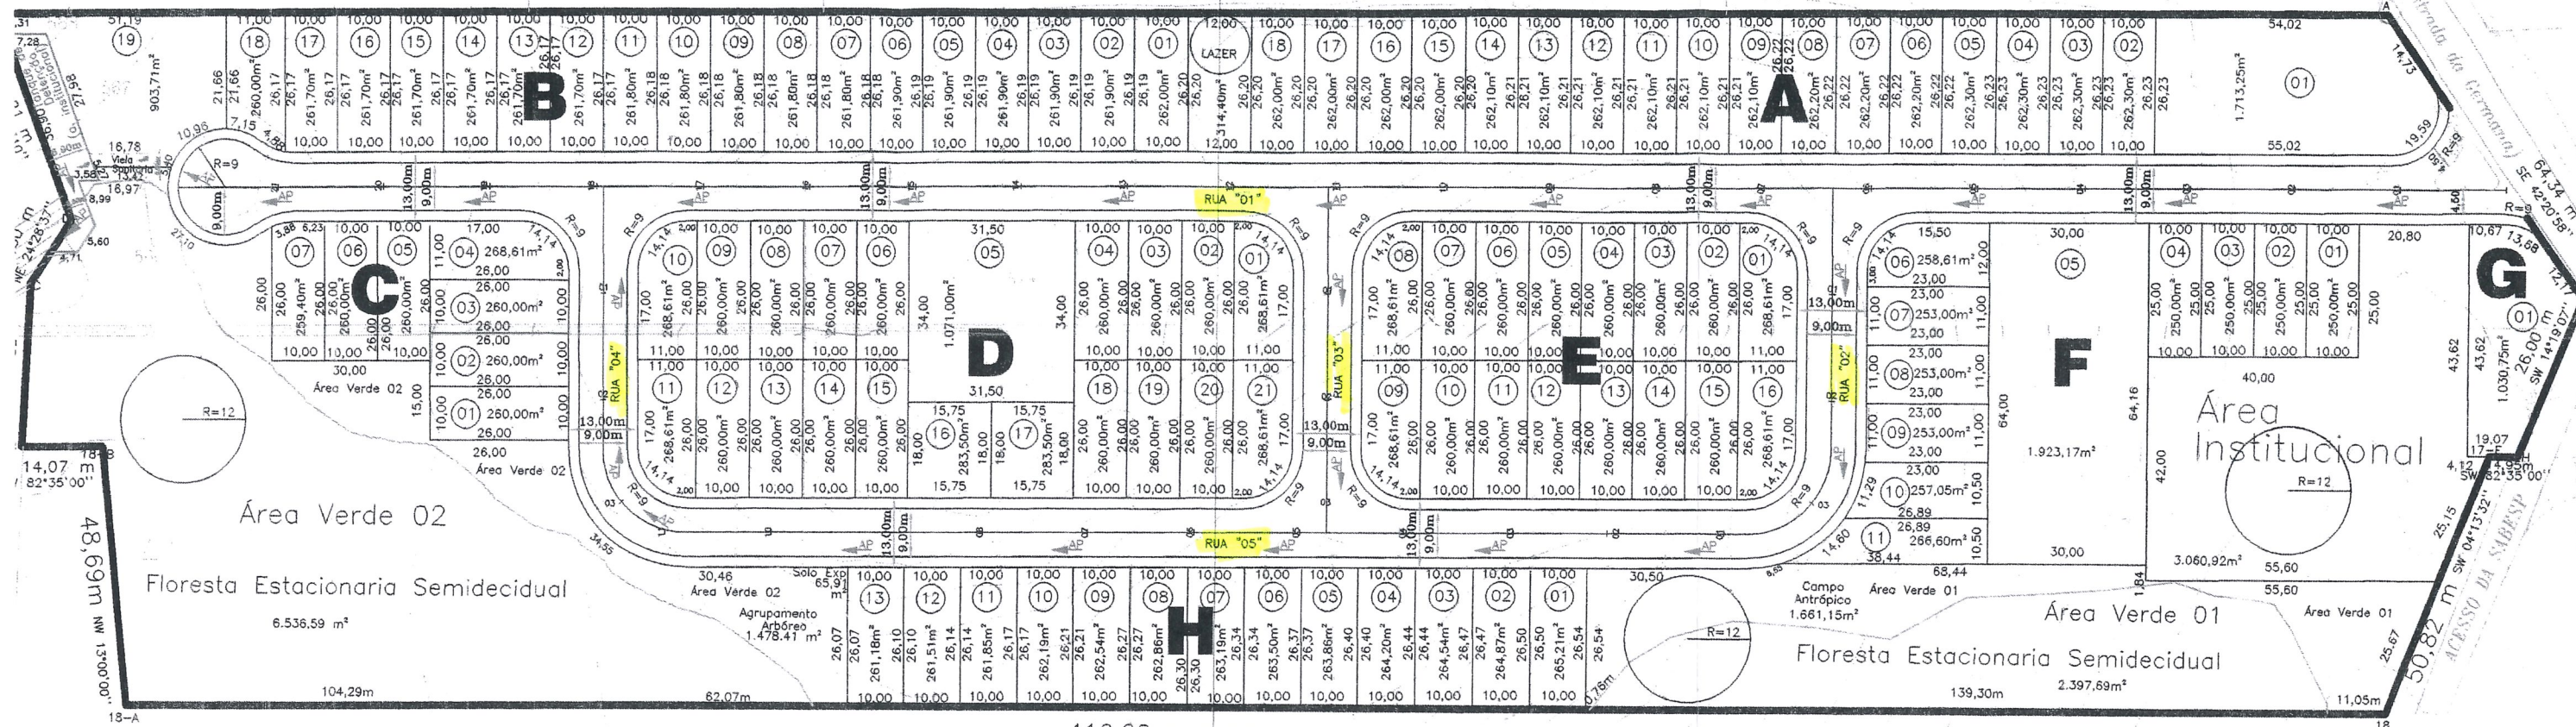

416,22 m SW 82°35'00"

ESCALA 1:1000

PENHAS LOVAS

[Handwritten Signature]
 Arq. José Clóvis Barboza Marcondes
 Secretário de Planejamento e Meio Ambiente
 CAUA 10161-3