


Empresa atualmente instalada - Centro de distribuição do Supermercado Simpatia

Empresa atualmente instalada
ABC Transportes Coletivos SA

Empresa atualmente instalada - Julio Simões Logística - JSL

Empresa atualmente instalada:
Igreja da Cidade de Caçapava

Empresa atualmente instalada:
Prédio de Hotel em Construção

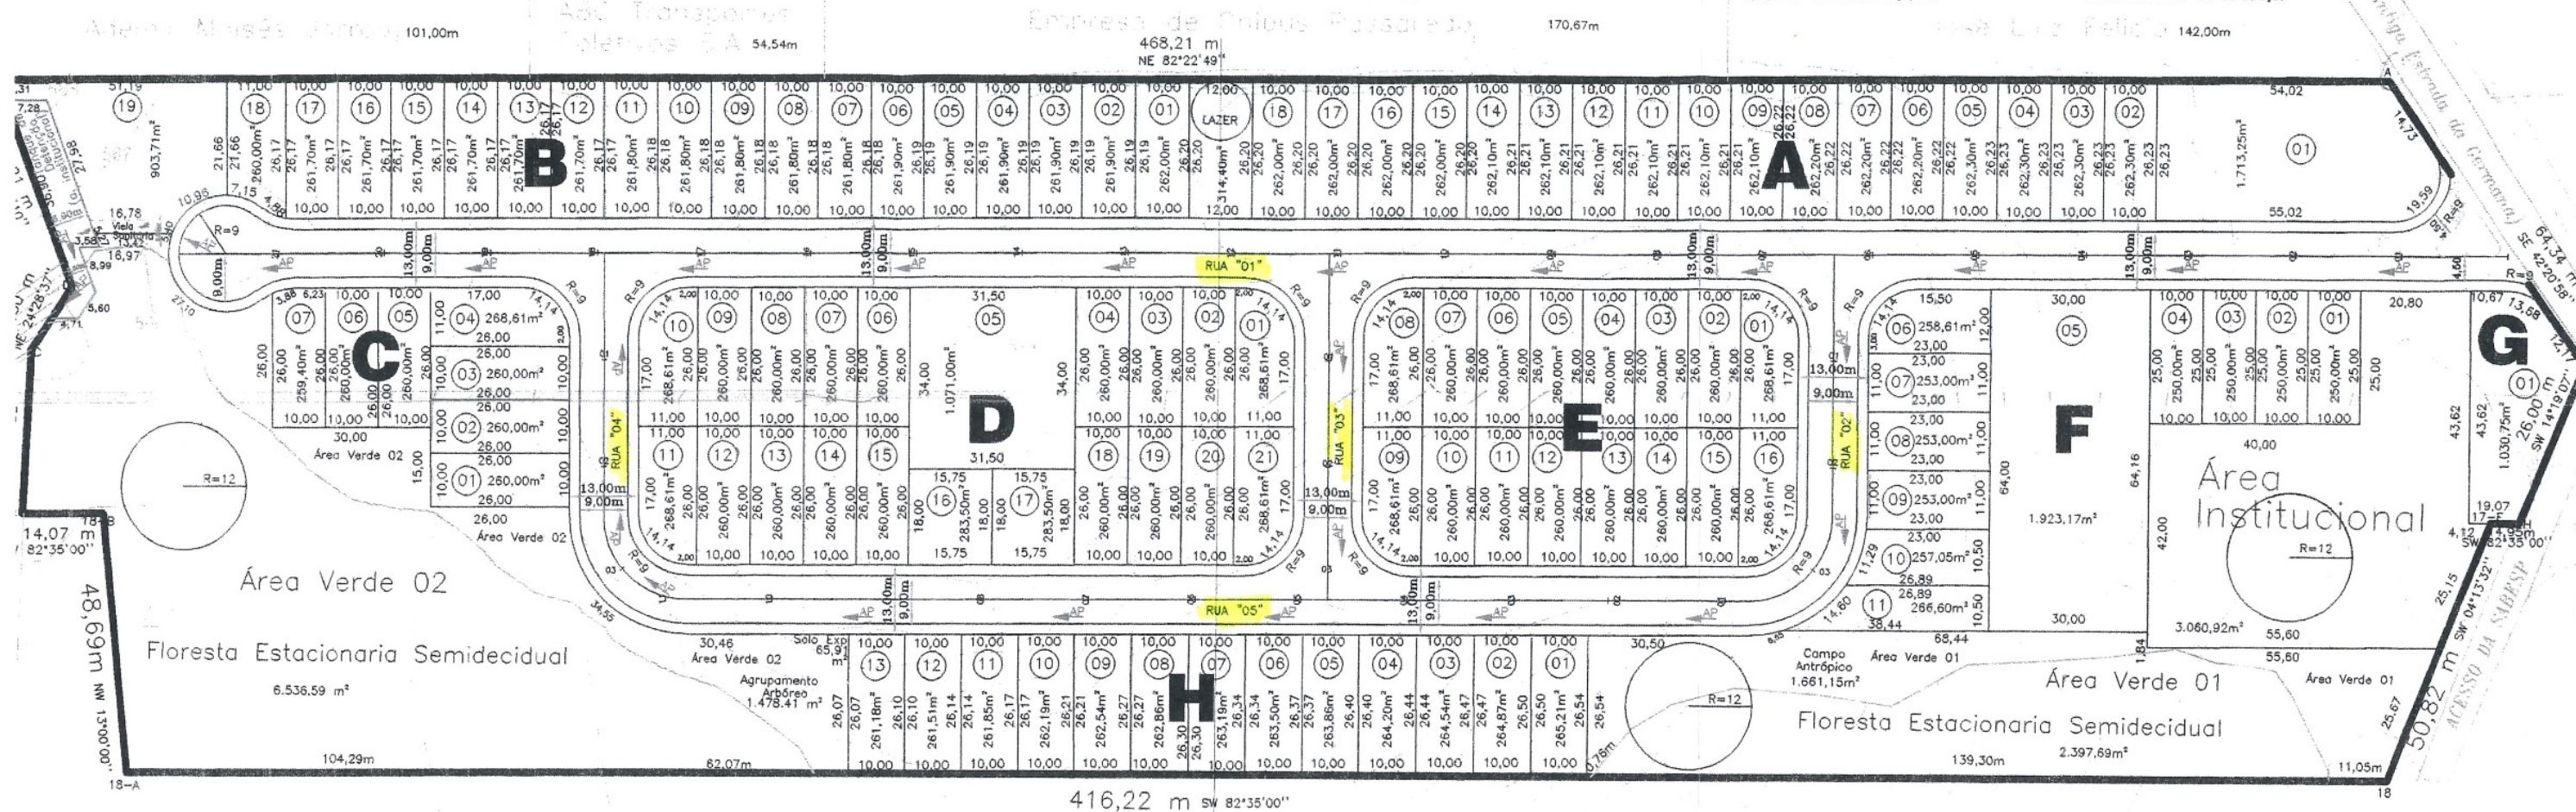

ESCALA 1:1000

PENAS NOVAS

[Signature]
 Arg. José Clóvis Barboza Marcondes
 Secretário de Planejamento
 e Meio Ambiente
 CAUA 10/61-3