


# LEI 254/2007 - PLANO DIRETOR DE DESENVOLVIMENTO DO MUNICÍPIO

Situação Atual

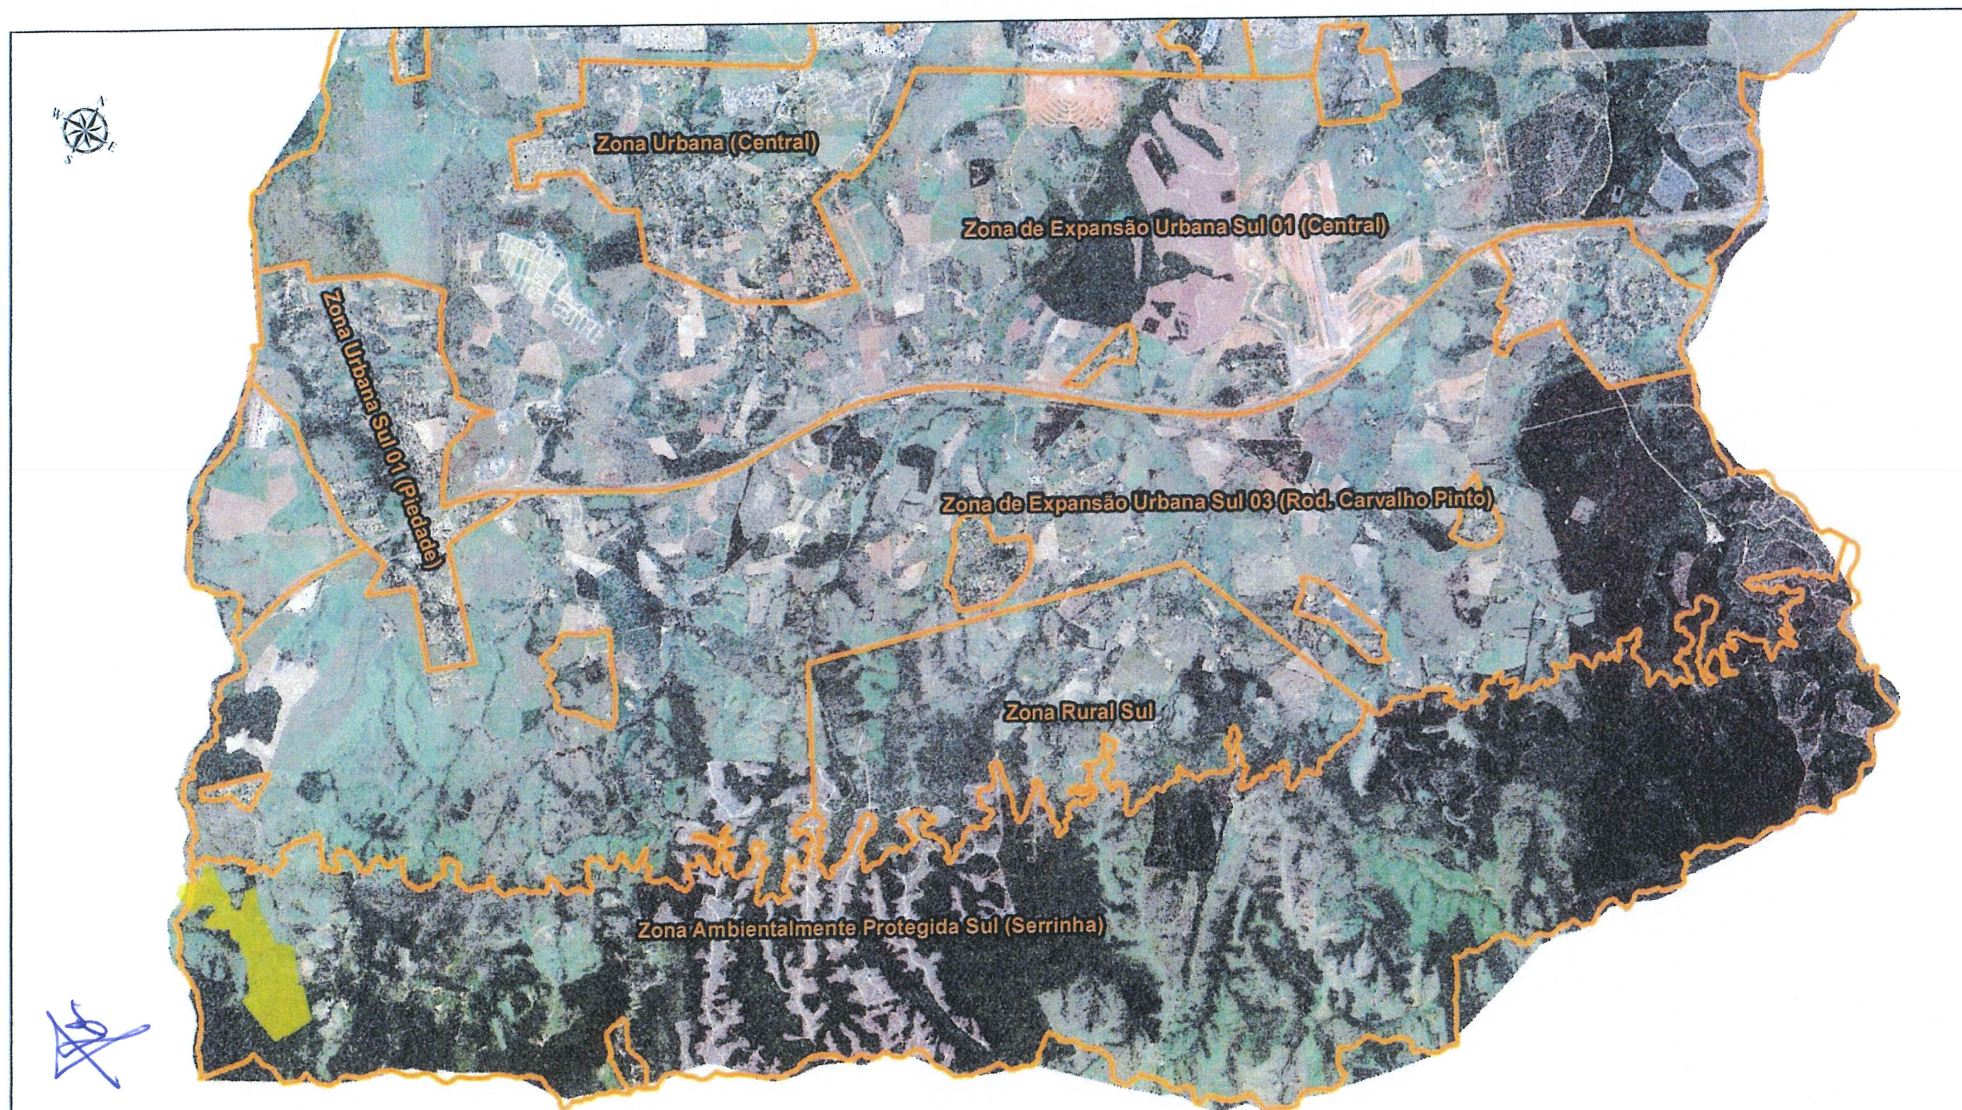

## Legenda

- Área Siatt
- Lei 254/2007




Autenticar documento em <https://cacapava.splonline.com.br/autenticidade> com o identificador 32003600320034003A00500052004100, Documento assinado digitalmente conforme MP nº 2.200-2/2001, que institui a Infra-estrutura de Chaves Públicas Brasileira - ICP-Brasil.



LEI 254/2007 - PLANO DIRETOR DE DESENVOLVIMENTO DO MUNICÍPIO

Situação Pretendida

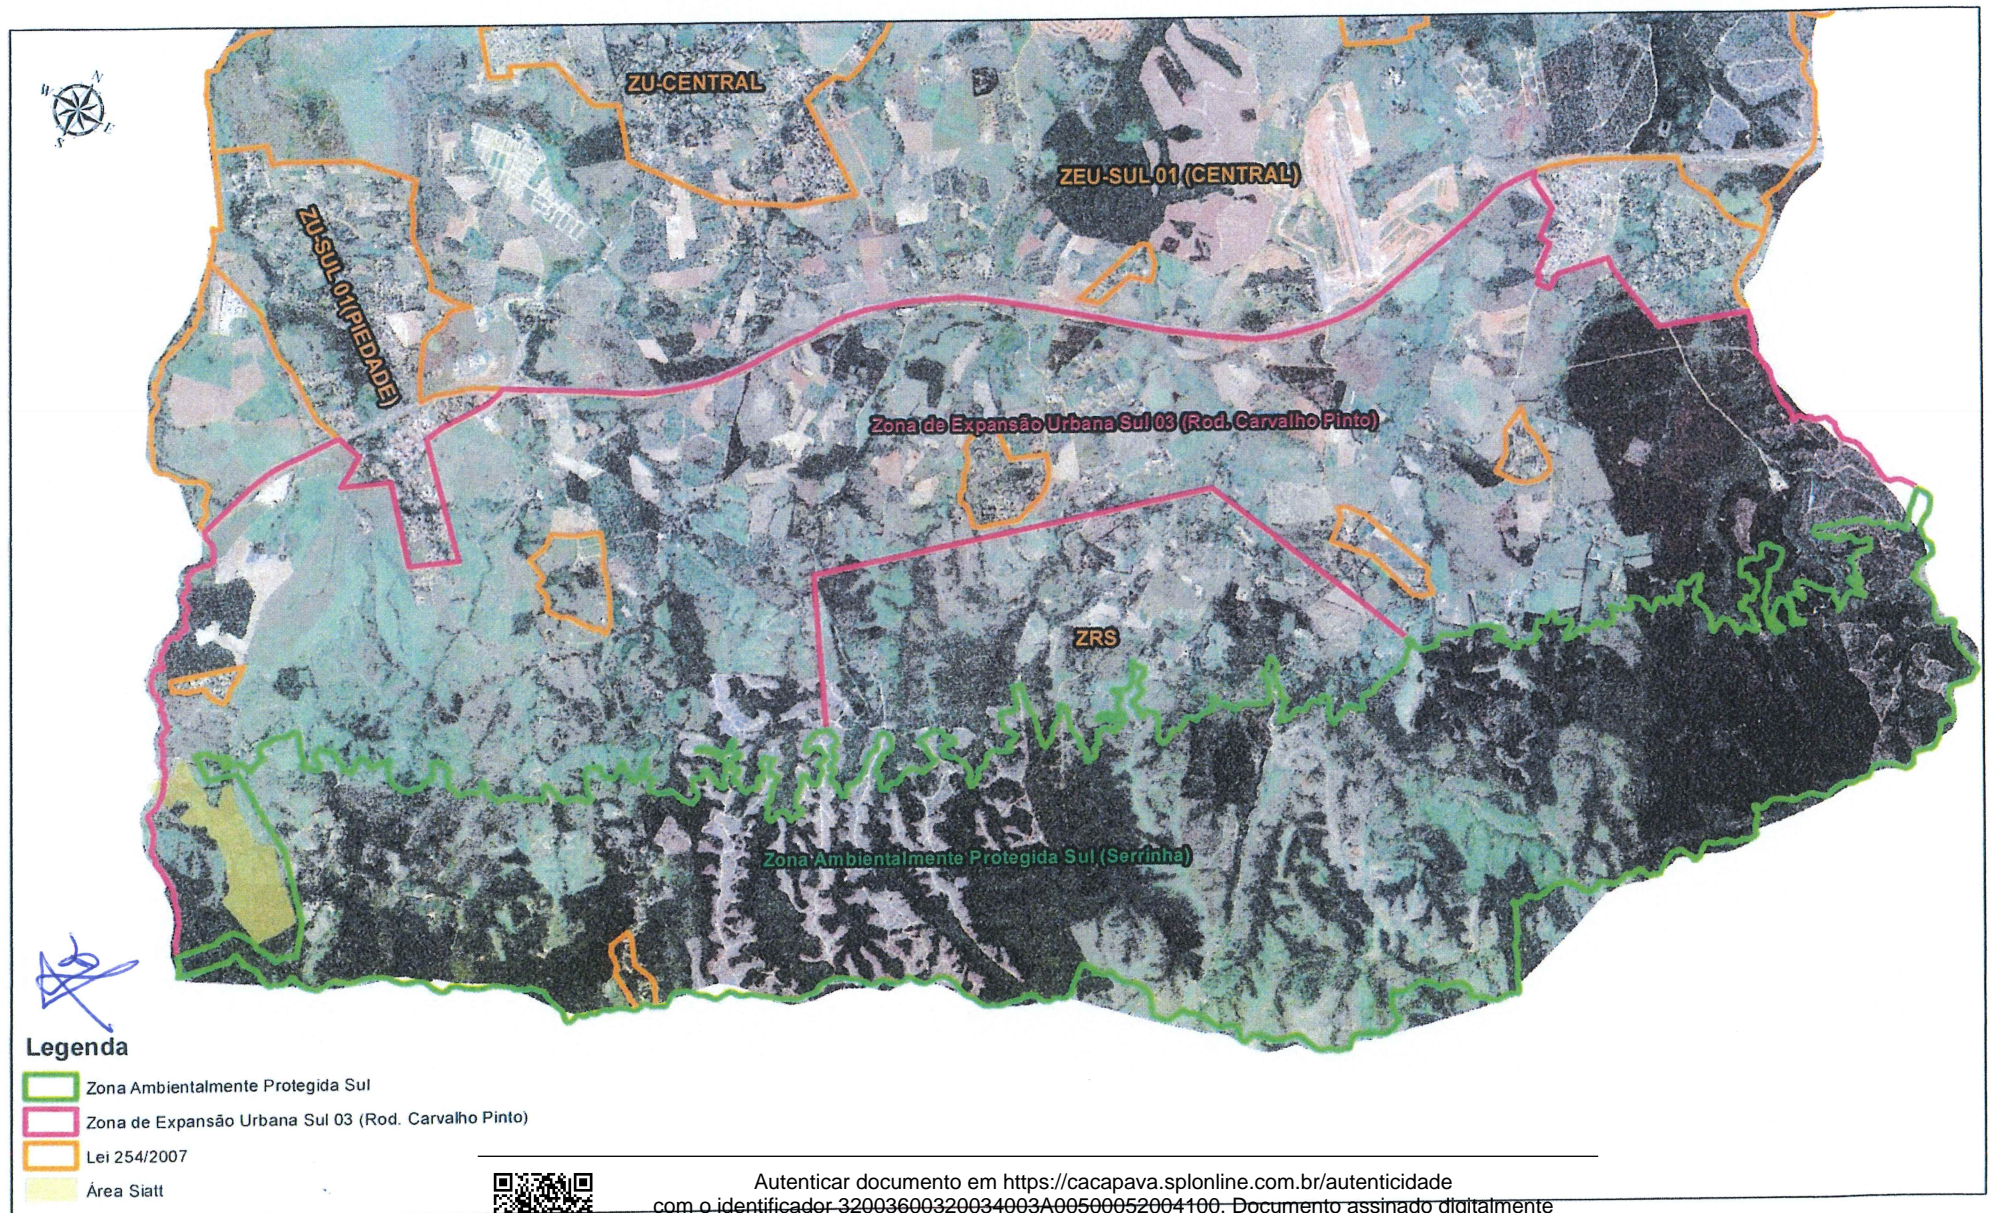


Autenticar documento em <https://cacapava.splonline.com.br/autenticidade> com o identificador 32003600320034003A00500052004100, Documento assinado digitalmente conforme MP nº 2.200-2/2001, que institui a Infra-estrutura de Chaves Públicas Brasileira - ICP-Brasil.



# CROQUI DE ALTERAÇÃO DA LEI 254/2007- PLANO DIRETOR DE DESENVOLVIMENTO DO MUNICÍPIO

## Zona Ambientalmente Protegida Sul (Serrinha)

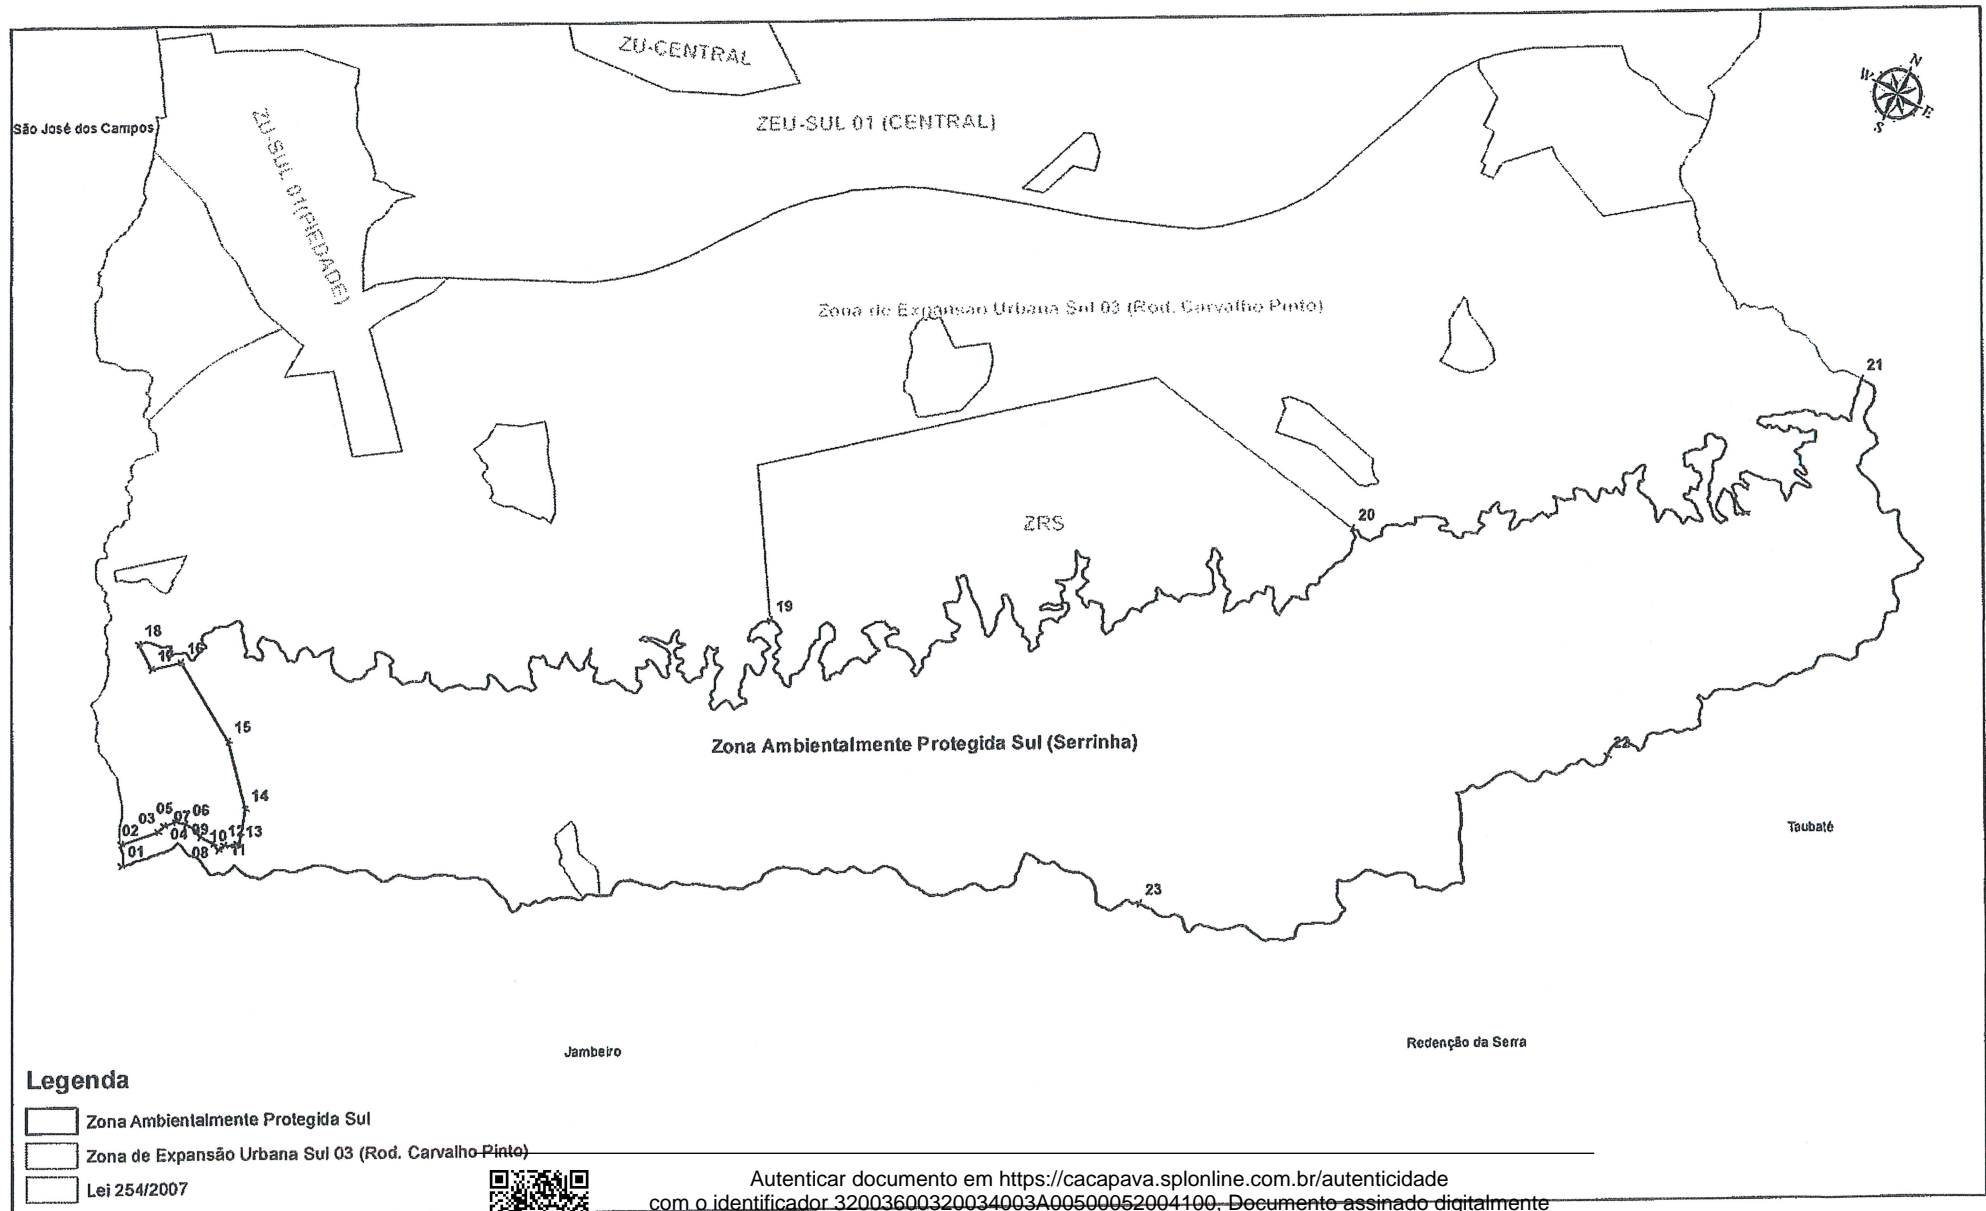

### Legenda


- Zona Ambientalmente Protegida Sul
- Zona de Expansão Urbana Sul 03 (Rod. Carvalho Pinto)
- Lei 254/2007



Autenticar documento em <https://cacapava.splonline.com.br/autenticidade> com o identificador 32003600320034003A00500052004100, Documento assinado digitalmente conforme MP nº 2.200-2/2001, que institui a Infra-estrutura de Chaves Públicas Brasileira - ICP-Brasil.

# CROQUI DE ALTERAÇÃO DA LEI 254/2007- PLANO DIRETOR DE DESENVOLVIMENTO DO MUNICÍPIO

## Zona Expansão Urbana Sul 03 (Rod. Gov. Carvalho Pinto)

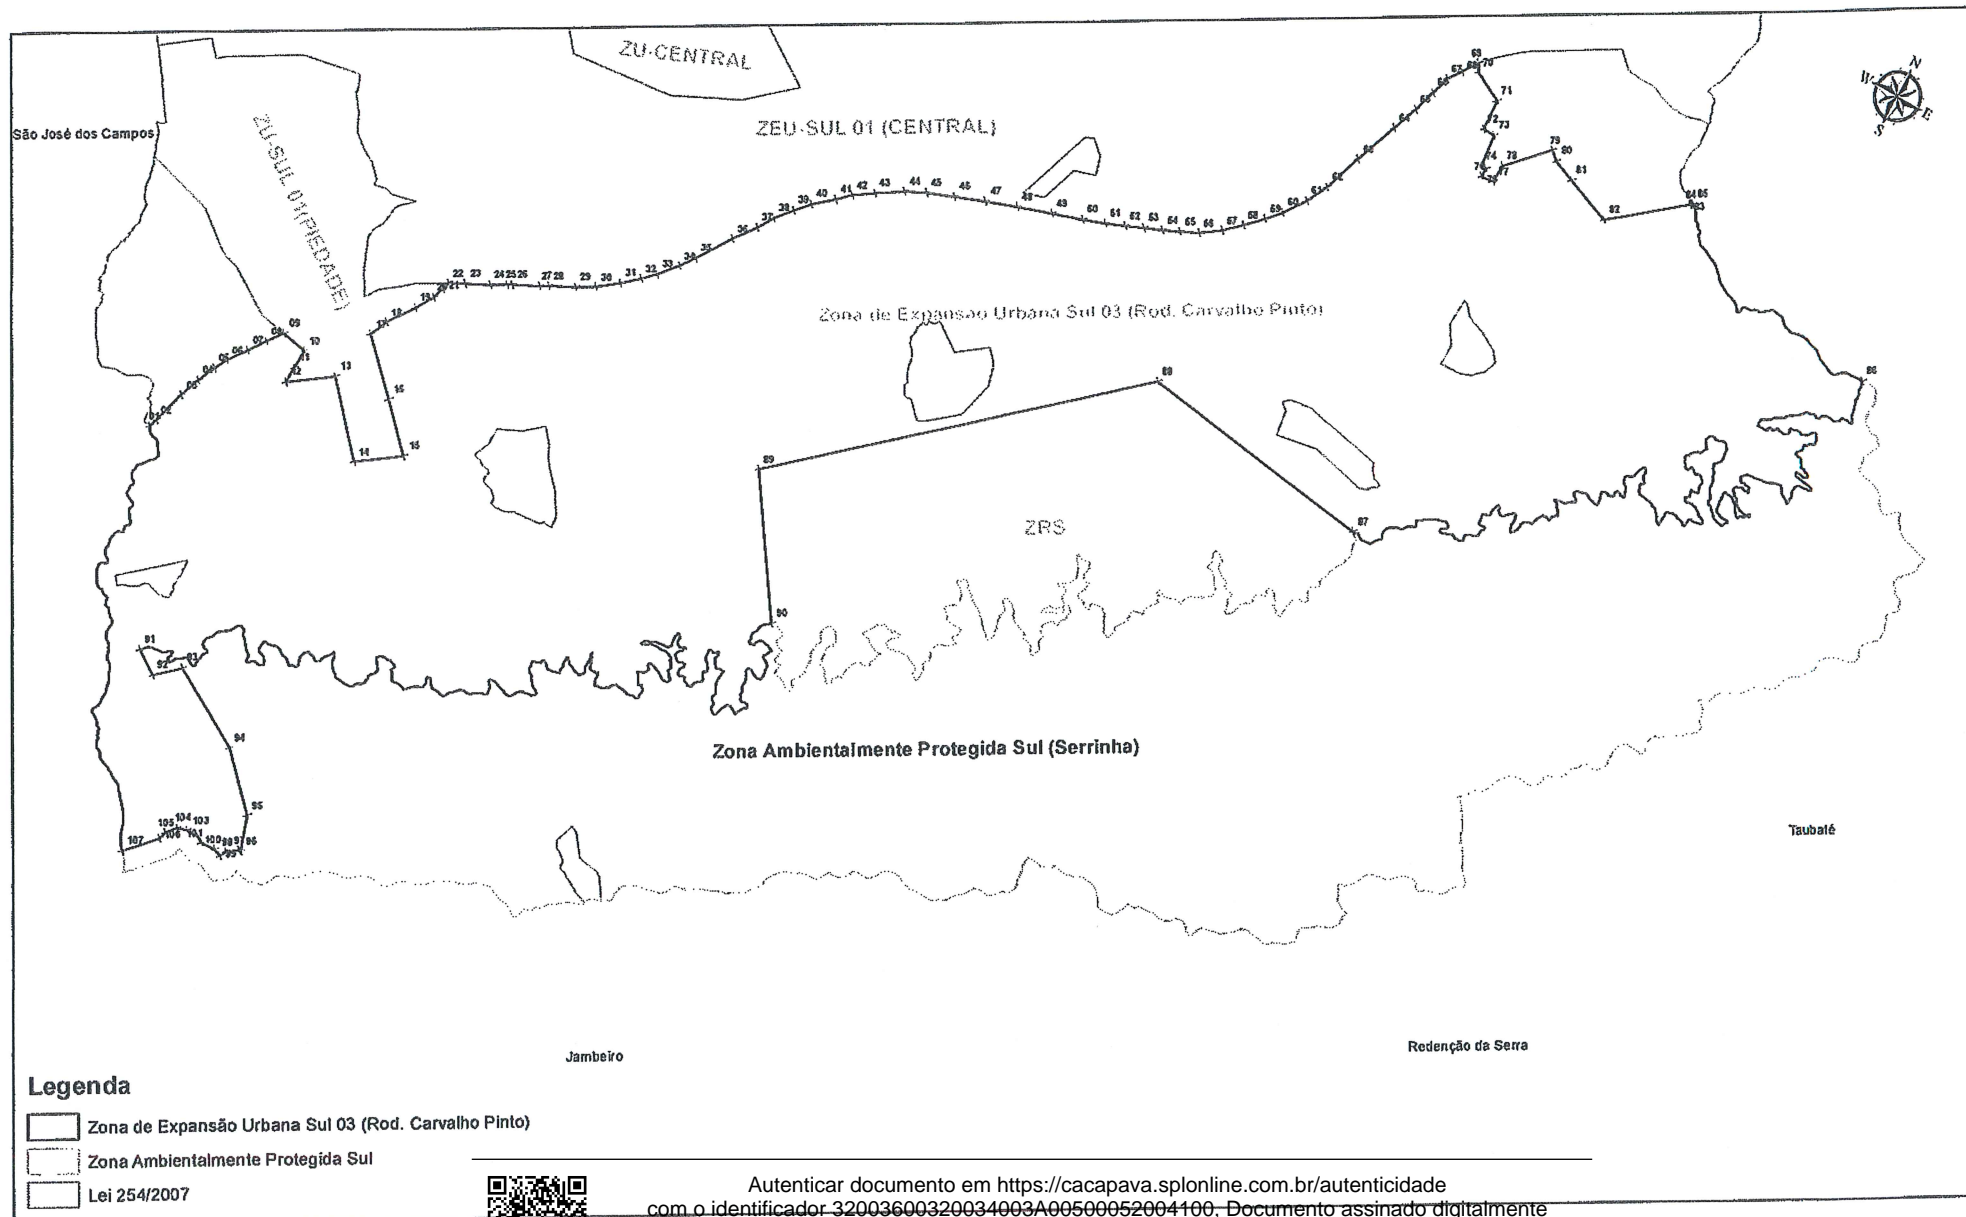

Autenticar documento em <https://cacapava.splonline.com.br/autenticidade> com o identificador 32003600320034003A00500052004100, Documento assinado digitalmente conforme MP nº 2.200-2/2001, que institui a Infra-estrutura de Chaves Públicas Brasileira - ICP-Brasil.