



CÂMARA MUNICIPAL DE CAÇAPAVA

CIDADE SIMPATIA – ESTADO DE SÃO PAULO

PROJETO DE LEI Nº /2023

Autor: Vereador Maicon Goiembiesqui

Denomina-se “Pedro Henrique Azarias dos Santos”, a
Estratégia Saúde da Família que especifica e dá outras providências.

Art. 1º – Fica denominada “Pedro Henrique Azarias dos Santos”, a Estratégia Saúde da Família em construção do Bairro Pinus do Iriguassu.

Art. 2º As despesas com a execução da presente Lei correrão à conta de dotações orçamentárias próprias, suplementadas se necessário.

Art. 3º Esta Lei entrará em vigor na data de sua publicação, revogadas as disposições em contrário.

Plenário “Vereador Fernando Navajas”, 03 de outubro de 2023.

Maicon Goiembiesqui

Vereador - Cidadania





CÂMARA MUNICIPAL DE CAÇAPAVA

CIDADE SIMPATIA – ESTADO DE SÃO PAULO

JUSTIFICATIVA

O presente Projeto de Lei de denominação, visa conceder nome a Estratégia Saúde da Família que está em construção no bairro do Pinus do Iriaguassu.

A comunidade daquela região é atualmente atendida em bairro vizinho, tendo que andar alguns quilômetros para ter atendimento médico.

A denominação da referente Estratégia Saúde da Família é uma homenagem a um jovem de 16 anos que era morador do bairro e veio a falecer de meningite em dezembro 2022.

Saliento da mesma forma, que a propositura é reflexo de um processo já averiguado junto a Secretaria de Planejamento.

Desta forma, solicito aos nobres vereadores a aprovação do Projeto de Lei, a fim de que possamos prestar uma justíssima homenagem ao denominar a Estratégia Saúde da Família do Pinus do Iriaguassu.

Maicon Goiembiesqui

Vereador – CIDADANIA





CÂMARA MUNICIPAL DE CAÇAPAVA

CIDADE SIMPATIA – ESTADO DE SÃO PAULO

HISTÓRICO

Pedro Henrique Azarias dos Santos, nasceu na cidade de Caçapava no dia 12 de outubro de 2006, filho amado de Marcos Paulo dos Santos e Valéria Azarias dos Santos, um jovem e filho especial que deixou uma marca indeletável em nossos corações era morador do bairro Pinos de Iriguassu II e aluno da escola Profª Luciana Damas Bezerra.

Um jovem de espírito alegre contagiante com sua risada era capaz de iluminar qualquer ambiente, e sua energia era contagiante. Sempre com um sorriso estampado no rosto e sua felicidade se espalhava por onde passava.

Pedro Henrique deixou pra trás um legado de amor, felicidades e carinho, seu espírito eterno permanecerá conosco, lembrando-nos de que devemos aproveitar cada momento da vida e valorizar as pessoas ao nosso redor sua partida deixou um vazio em nossos corações, mas o amor que compartilhamos com ele nunca extinguirá.

Pedro faleceu de meningite em 01 de dezembro de 2022.






Selo nº 1229112CEDW00000057387223
 Consulte a Autenticidade do Selo Digital em
<https://selodigital.tjsp.jus.br/>



REPÚBLICA FEDERATIVA DO BRASIL
 REGISTRO CIVIL DAS PESSOAS NATURAIS

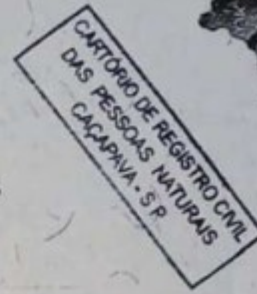

CERTIDÃO DE ÓBITO

NOME:

PEDRO HENRIQUE AZARIAS DOS SANTOS

CPF: 595.291.898-00

MATRÍCULA:
 122911 01 55 2022 4 00045 058 0020128 79

SEXO: Masculino | COR: Branca | ESTADO CIVIL E IDADE: Solteiro, 16 anos.***

NATURALIDADE: Caçapava-SP.*** | DOCUMENTO DE IDENTIFICAÇÃO: RG nº 58.064.507-1 SSP/SP emitido em 07/11/2013 | ELEITOR: Não

FILIAÇÃO E RESIDÊNCIA: MARCOS PAULO DOS SANTOS e de VALÉRIA MARCONDES AZARIAS, residentes nesta cidade. ***
 Residência do(a) falecido(a): rua Therezinha Marcolino de Oliveira nº 187, Residencial Pinus do Iriguassu II, Caçapava - SP. ***

DATA E HORA DE FALECIMENTO: Um de dezembro de dois mil e vinte e dois, às 21h40min. | DIA: 01 | MÊS: 12 | ANO: 2022

LOCAL DE FALECIMENTO: Hospital Municipal, à rua Saigiro Nakamura, nº800, Vila Industrial, São José dos Campos-SP

CAUSA DA MORTE: "Meningite por criptococcus, choque séptico, ventriculite"

SEPULTAMENTO / CREMAÇÃO: Cemitério "Parque das Hortênsias", nesta cidade de Caçapava - SP *** | DECLARANTE: Vinicius [REDACTED], RG nº [REDACTED], profissão agente funerário, 27 anos, estado civil solteiro, residente na av. Cel. Manoel Inocêncio, nº [REDACTED] Vila São João, Caçapava - SP.***

NOME E Nº DE DOCUMENTO DO(S) MÉDICO(S) QUE ATESTOU(ARAM) O ÓBITO: Dr(a.) ANA CRISTINA ZAGATTO, CRM [REDACTED]

ANOTAÇÕES DE CADASTRO: SEM INFORMAÇÕES.

AVERBAÇÕES / ANOTAÇÕES À ACRESCER: Ato registrado no livro C-45, às folhas 58v, sob o nº 20128. Data do registro: 08 de dezembro de 2022. Profissão do falecido: estudante. Solteiro. Não deixou bens e nem filhos. Nada mais me cumpria certificar.***

Registro Civil das Pessoas Naturais
 e de Interdições e Tutelas
OFICIAL INTERINA
 Sonia Maria Silvano
 Caçapava-SP
 Rua Comendador João Lopes, nº 545, Vila Resende

O conteúdo da certidão é verdadeiro. Dou fé.
 Caçapava, 08 de dezembro de 2022.

Sonia Maria Silvano

Sonia Maria Silvano
 Oficial Interina

Isenta de Emolumentos.

122911 - AA000063964


122911 - AA000063964 08/22



Autenticar documento em <https://cacapava.spnline.com.br/autenticidade>
 com o identificador 330031003800310034003A005000, Documento assinado digitalmente conforme
 MP nº 2.200-2/2001, que instituiu a Infra-estrutura de Chaves Públicas Brasileira - ICP-Brasil.



Autenticar documento em <https://cacapava.splonline.com.br/autenticidade>
com o identificador 330031003800310034003A005000, Documento assinado digitalmente conforme
MP n° 2.200-2/2001, que institui a Infra-estrutura de Chaves Públicas Brasileira - ICP-Brasil.

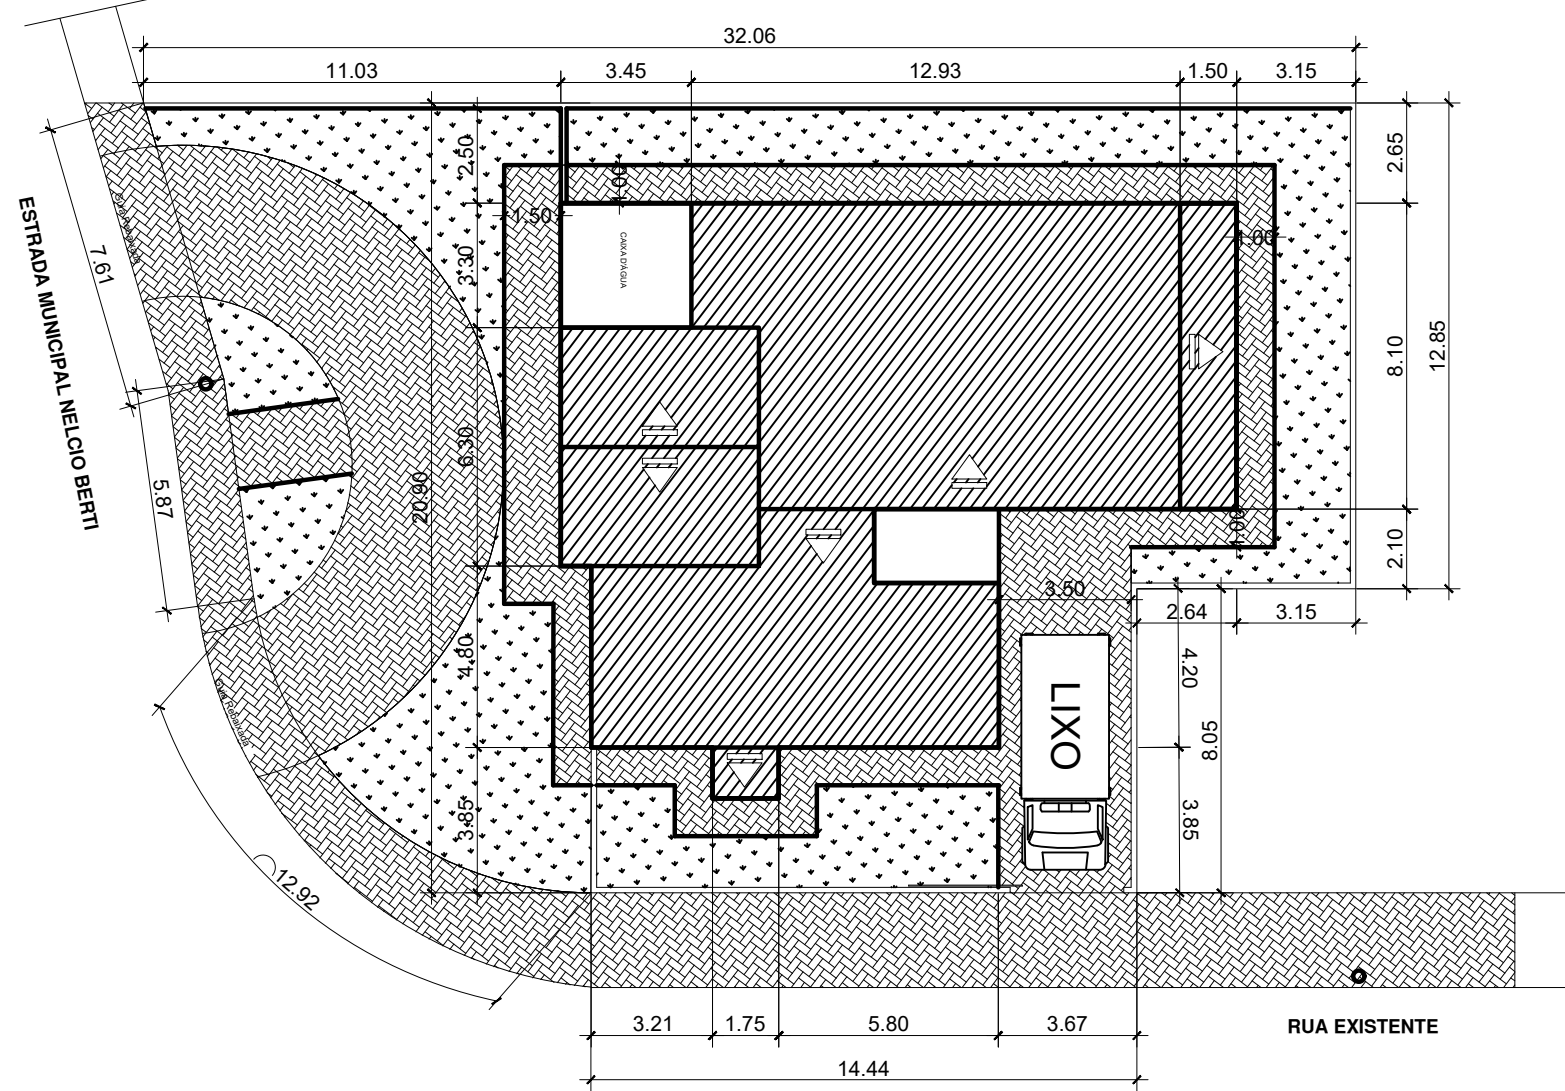


IMPLANTAÇÃO
Escala 1:200

TABELA DE JANELAS			
Janela	Larg.	Altura	Peitoril
JA 01	1,00	0,80	1,50
JA 02	1,50	1,00	1,10
JA 03	2,00	0,60	1,50
JA 04	1,00	1,00	1,10
JA 05	2,00	1,00	1,10
JA 06	0,80	1,50	0,60
JA 07	1,80	1,00	1,10
JA 08	2,20	1,00	1,10
JA 09	1,75	3,60	0,00
JA 10	2,00	1,10	2,50


LEGENDA	
JA	Janela
PM	Porta de Madeira
PA	Porta Alumínio
P1	Piso Intertravado
P2	Concreto Cimentado
P3	Piso Porcelanato / Cerâmica
A1	Acabamento em Gesso
A2	Revestimento h=2,00m
A3	Pintura Acrílica
RO	Rodapé h=10cm

TABELA DE PORTAS				
Porta	Larg.	Altura	Modelo	Material
PM 01	0,82	2,10	Abrir	Madeira
PM 02	0,82	2,10	Correr	Madeira
PM 03	0,92	2,10	Abrir	Madeira
PA 01	0,82	2,10	Abrir / Vent.	Alumínio
PA 02	0,92	2,10	Abrir	Alumínio
PA 03	0,62	1,50	Abrir	Alumínio
PA 04	2,00	2,50	Correr	Aço
PA 05	3,00	2,50	Correr	Aço


Revestimento de 0,8 x 0,4m acima dos lavatórios

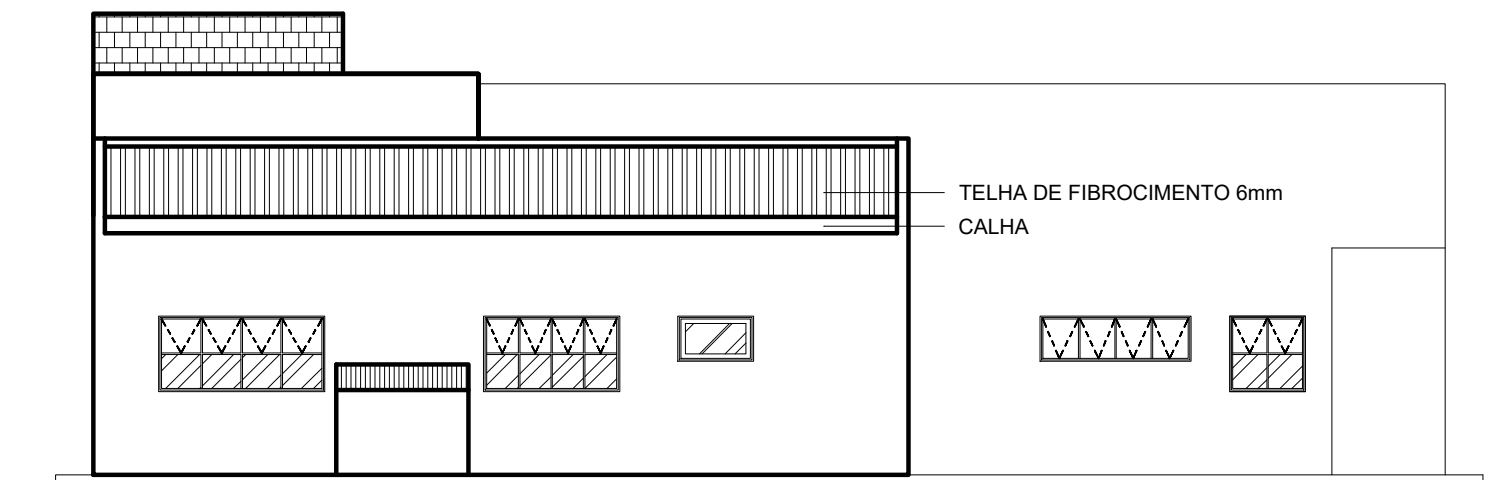


ELEVAÇÃO LATERAL DIREITA
Escala 1:100

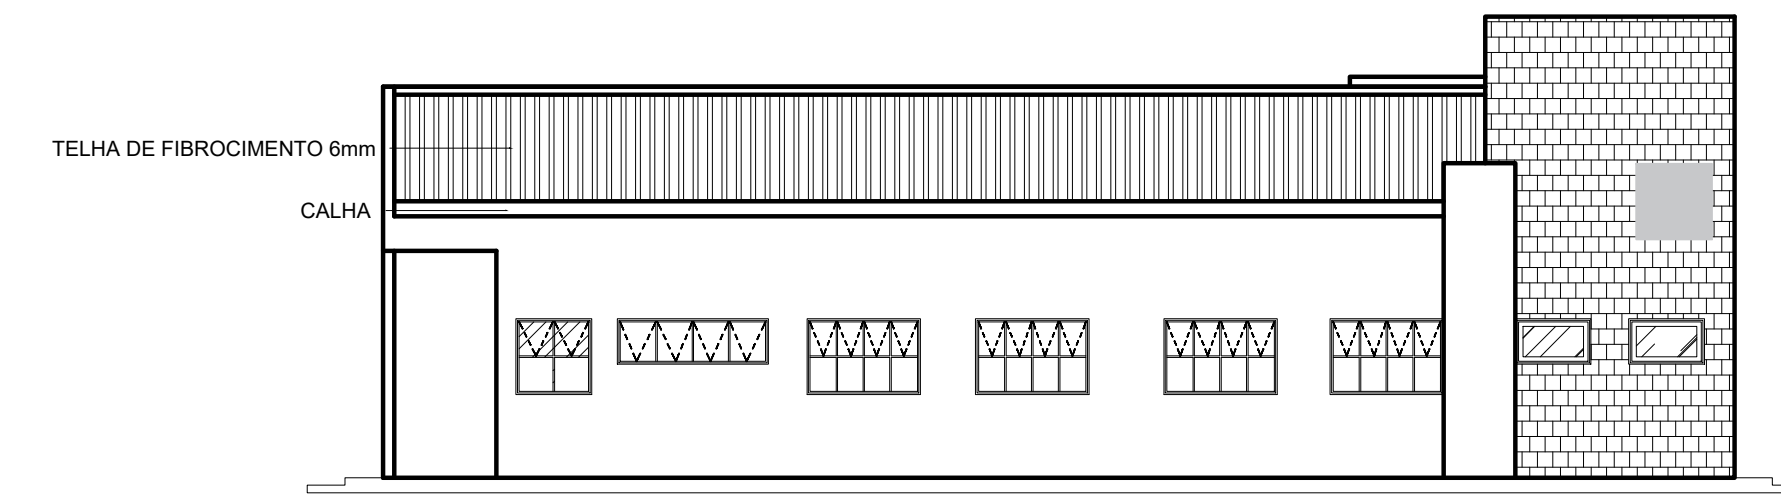


ELEVAÇÃO LATERAL ESQUERDA
Escala 1:100

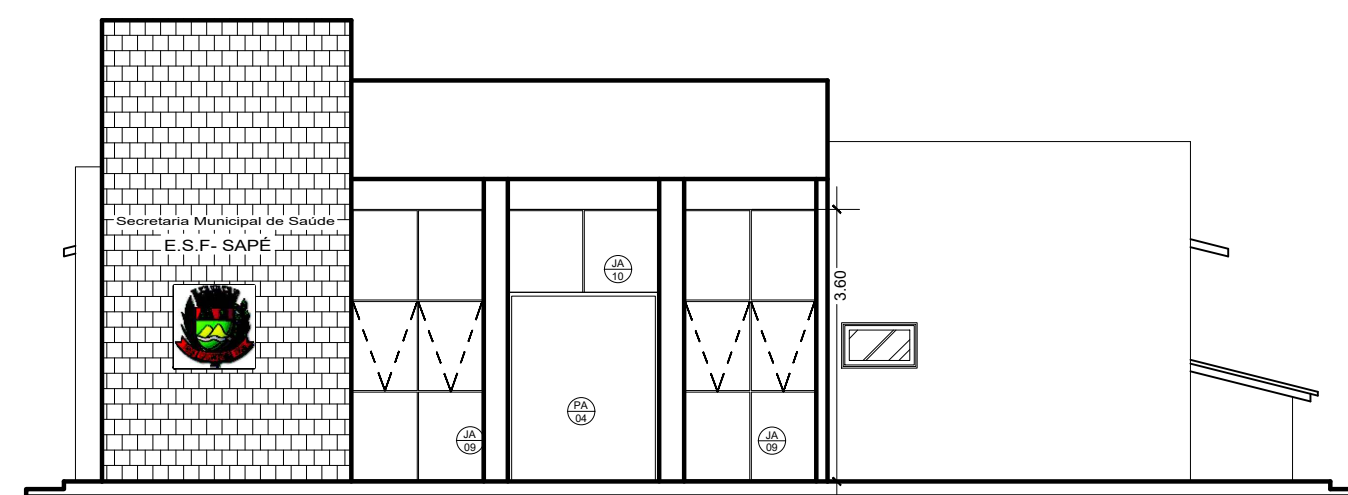


ELEVAÇÃO FRONTAL
Escala 1:100

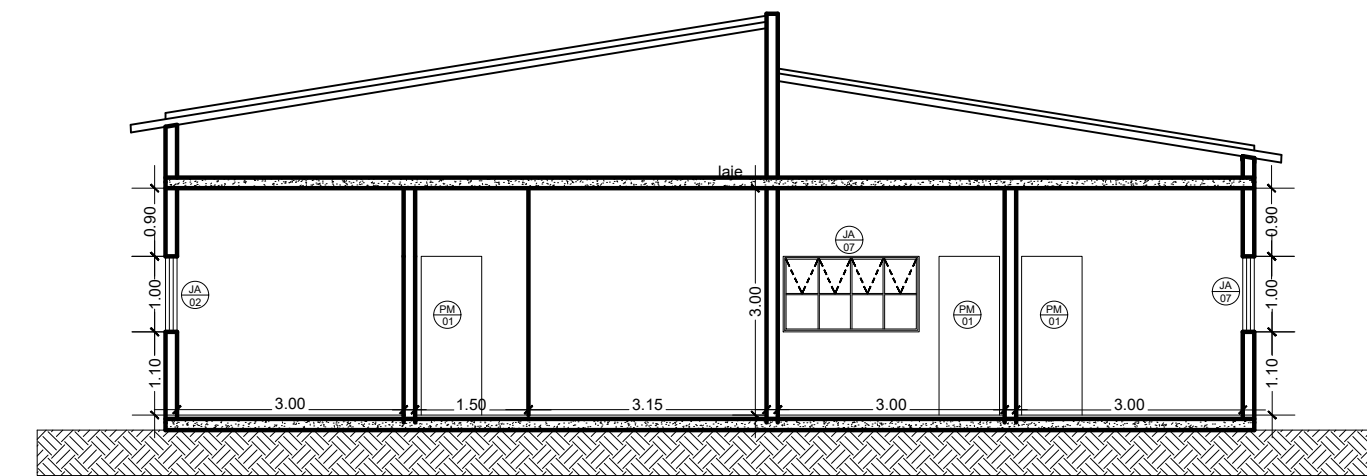


CORTE AA
Escala 1:100

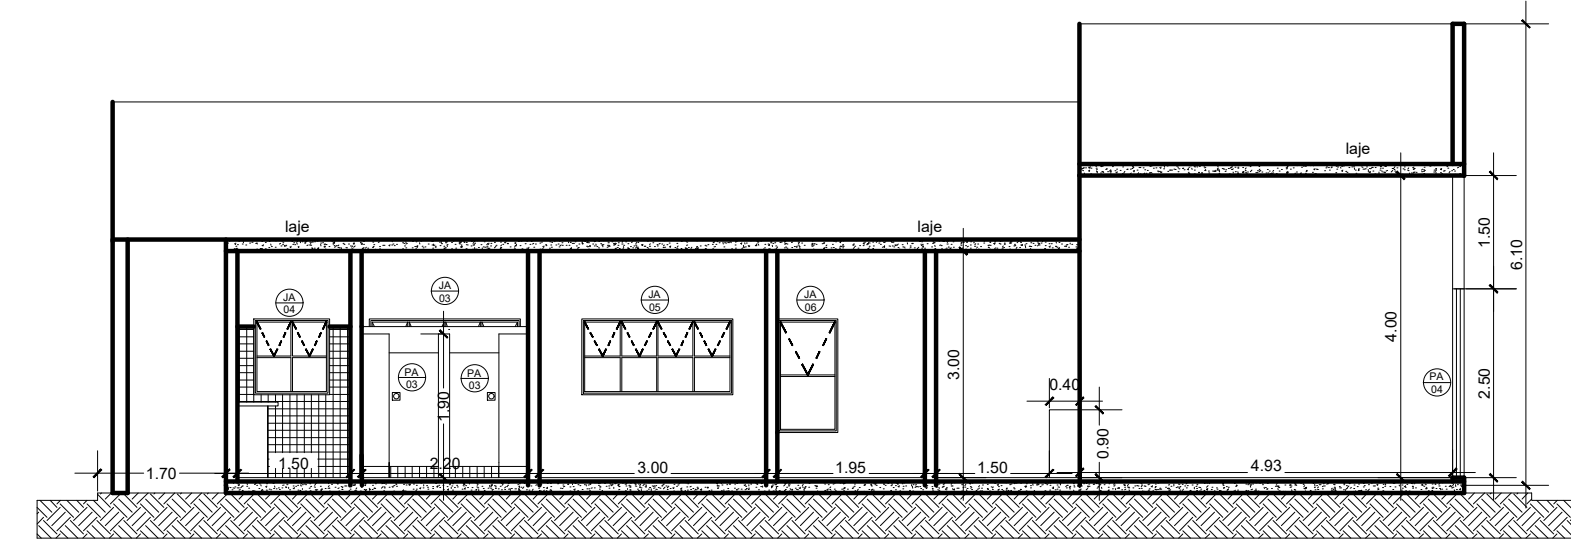


CORTE BB
Escala 1:100

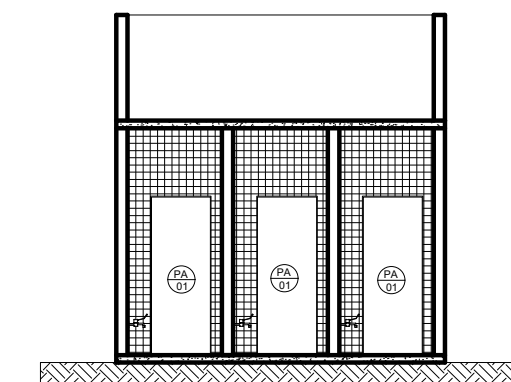

CORTE CC
Escala 1:100

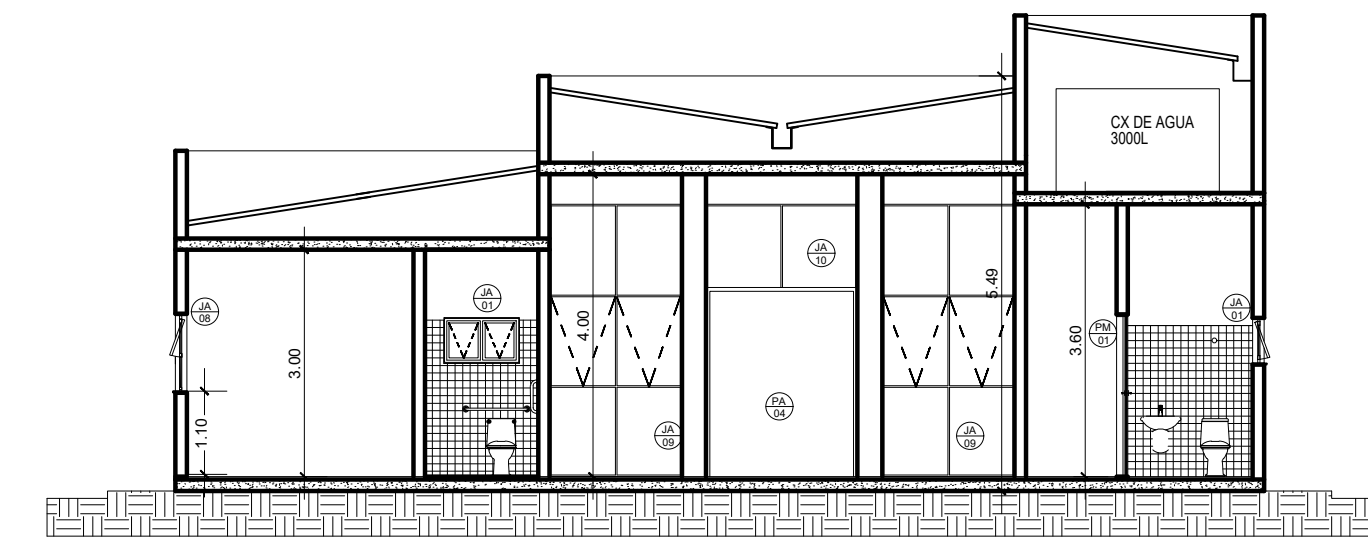

CORTE DD
Escala 1:100

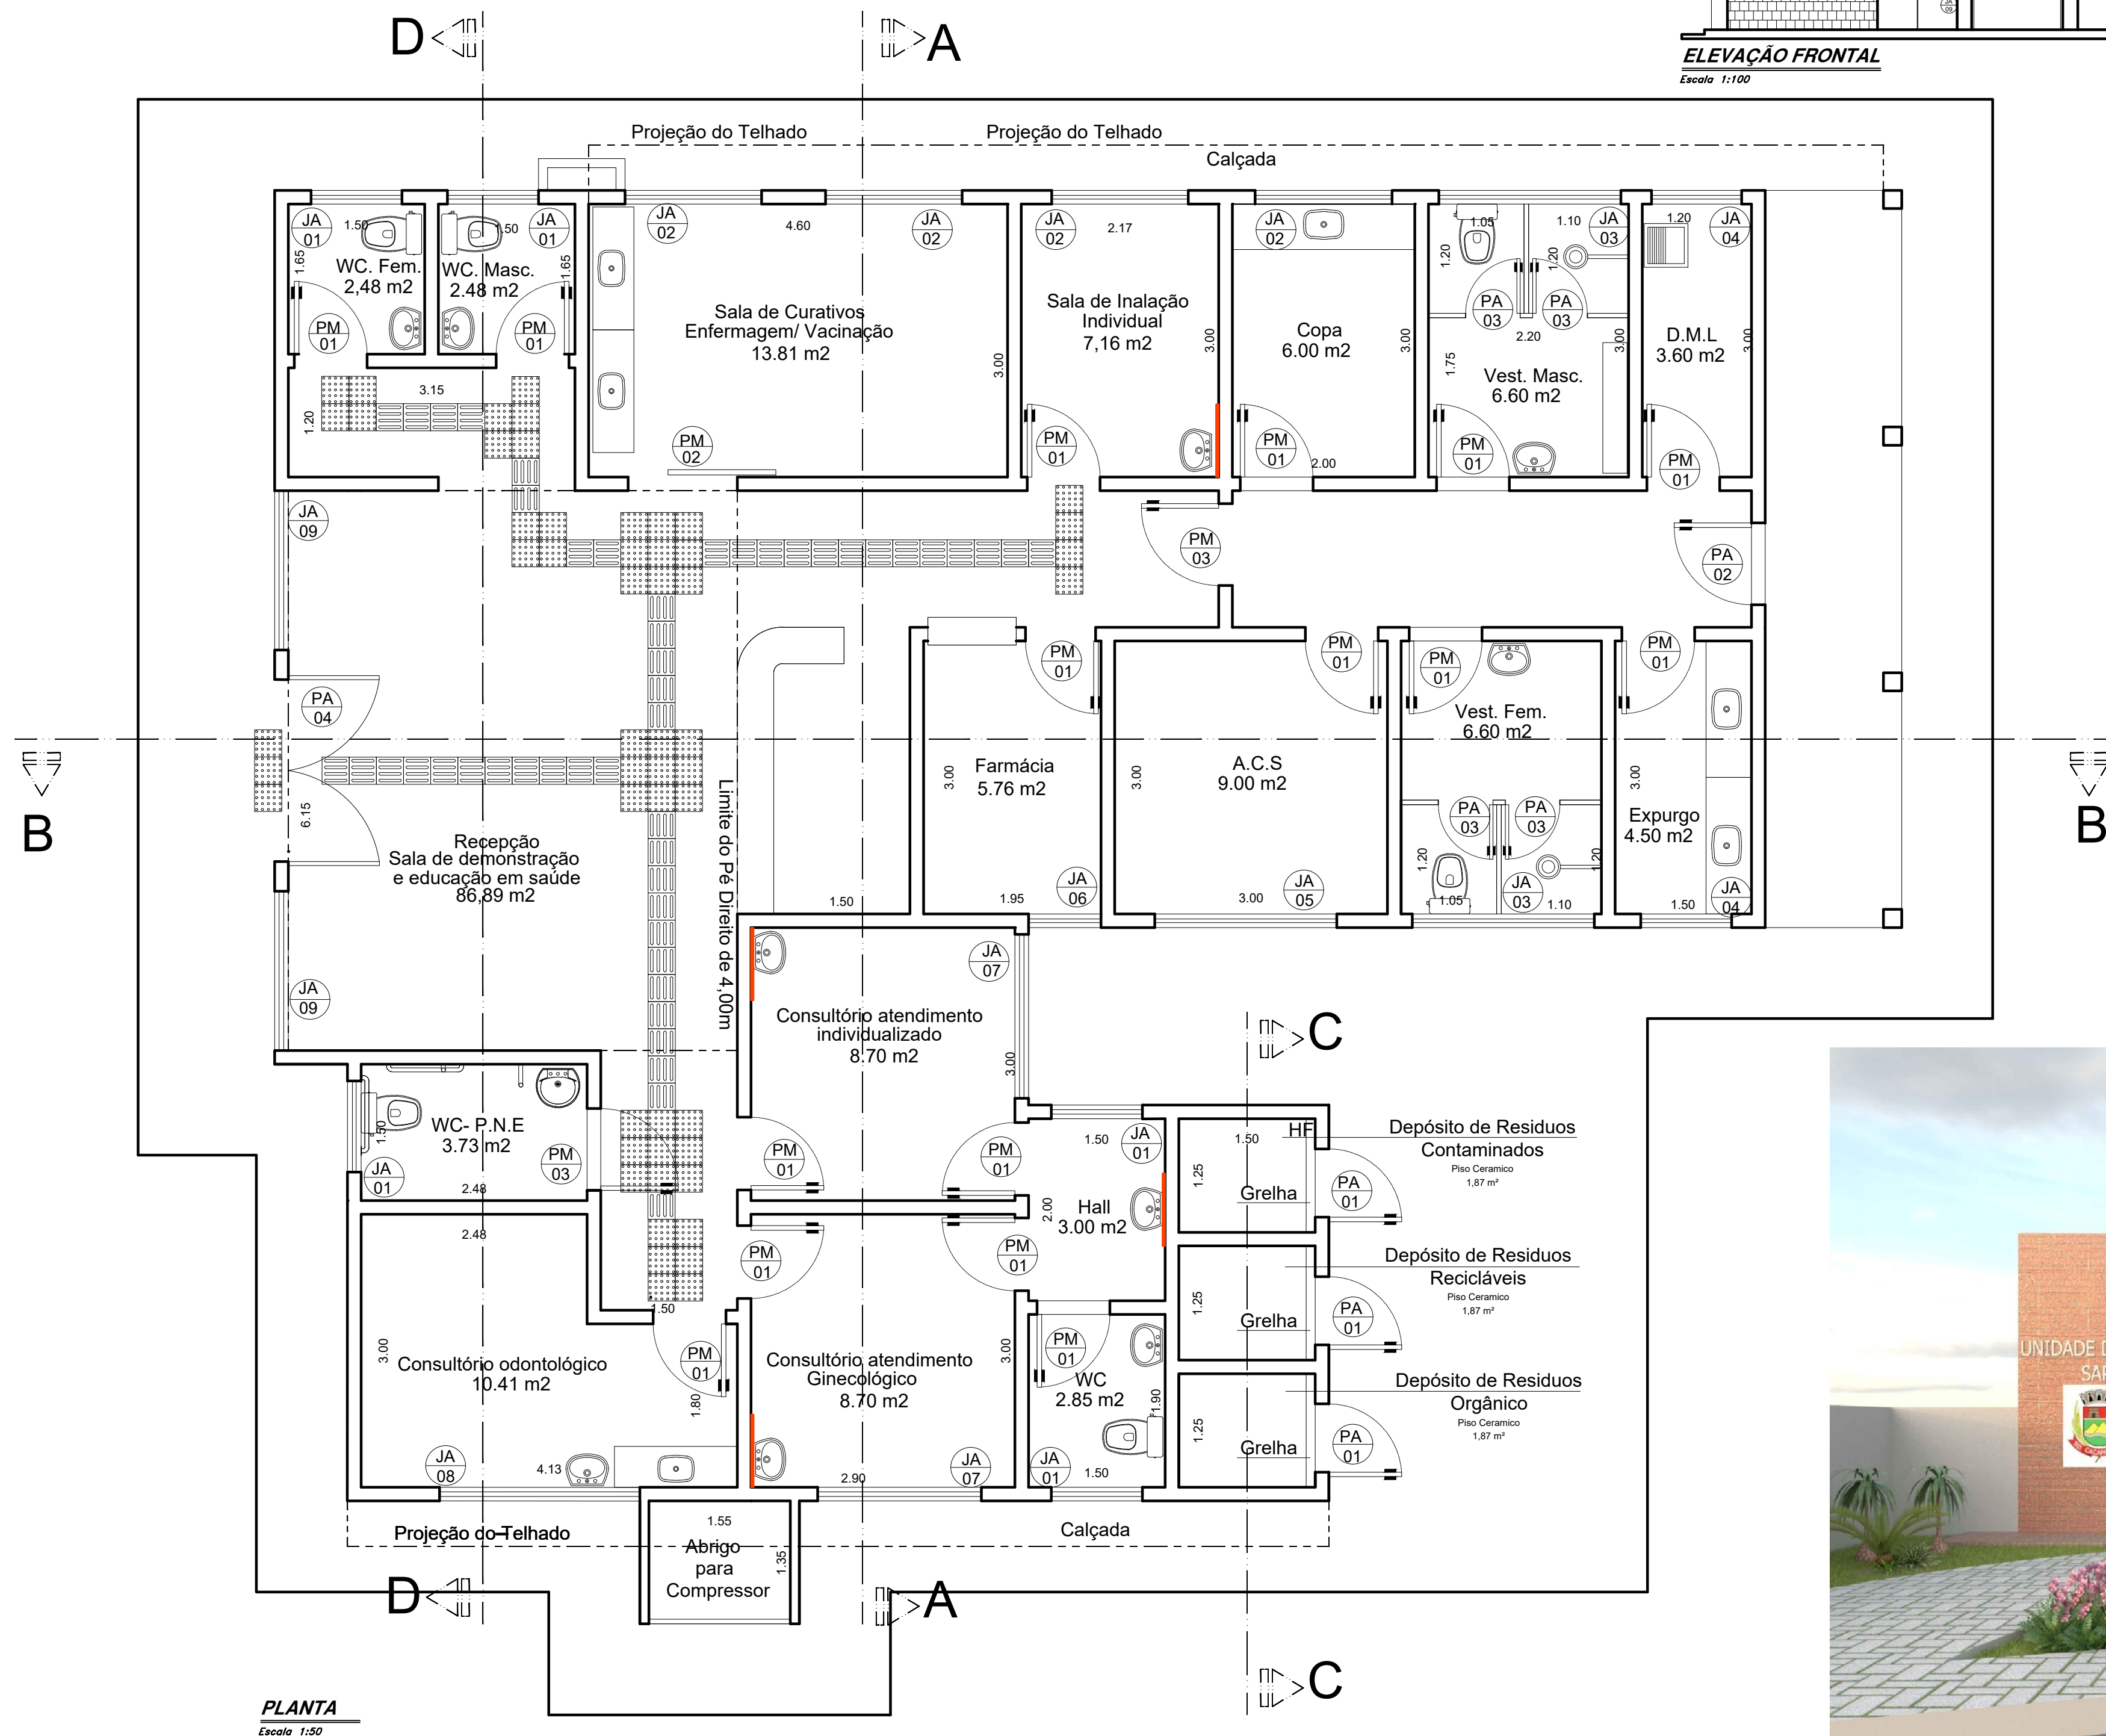

PLANTA
Escala 1:50



PREFEITURA MUNICIPAL DE CAÇAPAVA
SECRETARIA DE PLANEJAMENTO E MEIO AMBIENTE

PROJETO
PROJETO ESF - SAPÉ

PÉTALA GONÇALVES LACERDA
PREFEITA MUNICIPAL

ARQ. JOSÉ CLÓVIS BARBOZA MARCONDES
SECRETÁRIO DE PLANEJAMENTO E MEIO AMBIENTE

ARQ. ROSAURA FERREIRA DE OLIVEIRA
COORDENADORA DE PLANEJAMENTO

ARQ. EVELINA CARISANA DIAS DE MORAES
CHEFE DE DIVISÃO DE PROJETOS

Endereço
ESTRADA MUNICIPAL NELCIO BERTTI, Nº 685 / SAPÉ I

Cliente
MUNICÍPIO DE CAÇAPAVA

Desenho
PROJETO ARQUITETÔNICO

Levantamento XXXXXXXXXX Escala INDICADA Data 14/09/2022 Revisão R00

Número do Processo
788 / 2022

ÁREAS
TERRENO 561,65m²
CONSTRUIR ESF 207,52m²
TOTAL 769,17m²

Prancha 01



MUNICÍPIO DE CAÇAPAVA
PROCURADORIA-GERAL DO MUNICÍPIO
PROCURADORIA ADMINISTRATIVA - ATL

OFÍCIO N° 516/GAB/2023

Caçapava, 08 de agosto de 2023.

Exmo Sr.
Maicon Rodrigo Goiembiesqui
Câmara Municipal de Caçapava

Assunto: Resposta de Ofício n° 19/2023-GAB. 02

Senhor Vereador,

Temos a honra em cumprimentá-lo e informar, em atenção ao **Ofício n° 19/23**, que conforme manifestação da Secretaria de Planejamento Urbano e Meio Ambiente, o prédio que abrigará a Unidade de Saúde do Bairro Pinus do Iriguassu, o qual está sendo construído em frente a Rodovia Pref. Osório da Cunha Lara Neto, é próprio de domínio do Município.

Respeitosamente,

PÉTALA GONÇALVES LACERDA
Prefeita Municipal

Câmara Municipal de Caçapava
Recebido em: <u>11/08/23</u>
Hora: <u>13:05h</u>
<u>B</u>
Assinatura

Rua Capitão Carlos de Moura, 243, Vila Pantaleão, Caçapava - SP

CEP: 12.280-050 / Tel. (12) 3654-6652 - atl2@cacapava.sp.gov.br

Autenticar documento em <https://cacapava.sp.gov.br/autenticidade>

com o identificador 330031003800340034003A005000. Documento assinado digitalmente conforme

MP nº 2.200-2/2001, que institui a Infra-estrutura de Chaves Públicas Brasileira - ICP-Brasil





MUNICÍPIO DE CAÇAPAVA
PROCURADORIA-GERAL DO MUNICÍPIO
PROCURADORIA ADMINISTRATIVA - ATL

Câmara Municipal de Caçapava
Recebido em: <u>25/09/23</u>
Hora: <u>15:06</u>

Assinatura

OFÍCIO N° 625/GAB/2023/ATL/PGM

Caçapava, 19 de setembro de 2023.

Exm° Sr.
Maicon Rodrigo Goiembiesqui
Câmara Municipal de Caçapava

Assunto: Resposta de Ofício n° 197/2023

Senhor Vereador,

Temos a honra em cumprimentá-lo e informar, em atenção ao **Ofício n° 197/23**, que não há prédio público com a denominação de “Maria Antonia dos Santos” e de “Pedro Henrique Azarias dos Santos”. Contudo, ressaltamos que consta denominação de rua em nome de “Maria Antonia dos Santos”, conforme Lei Municipal n° 5624/2018 (anexa).

Respeitosamente,


PÉTALA GONÇALVES LACERDA
Prefeita Municipal

Rua Capitão Carlos de Moura, 243, Vila Pantaleão, Caçapava - SP
CEP: 12.280-050 / Tel. (12) 3654-6652 - atl2@cacapava.sp.gov.br



Autenticar documento em <https://cacapava.spionline.com.br/autenticidade>
com o identificador 330031003800310034003A005000, Documento assinado digitalmente conforme
MP n° 2.200-2/2001, que institui a Infra-estrutura de Chaves Públicas Brasileira - ICP-Brasil.